


JÄRVENPÄÄN TERHOLAN KAUPANALUEEN NYKYTILA - TOTEUTUNUT RAKENTAMINEN, RAKENTAMISEN POTENTTIAALI JA KÄYTTÖTARKOITUS

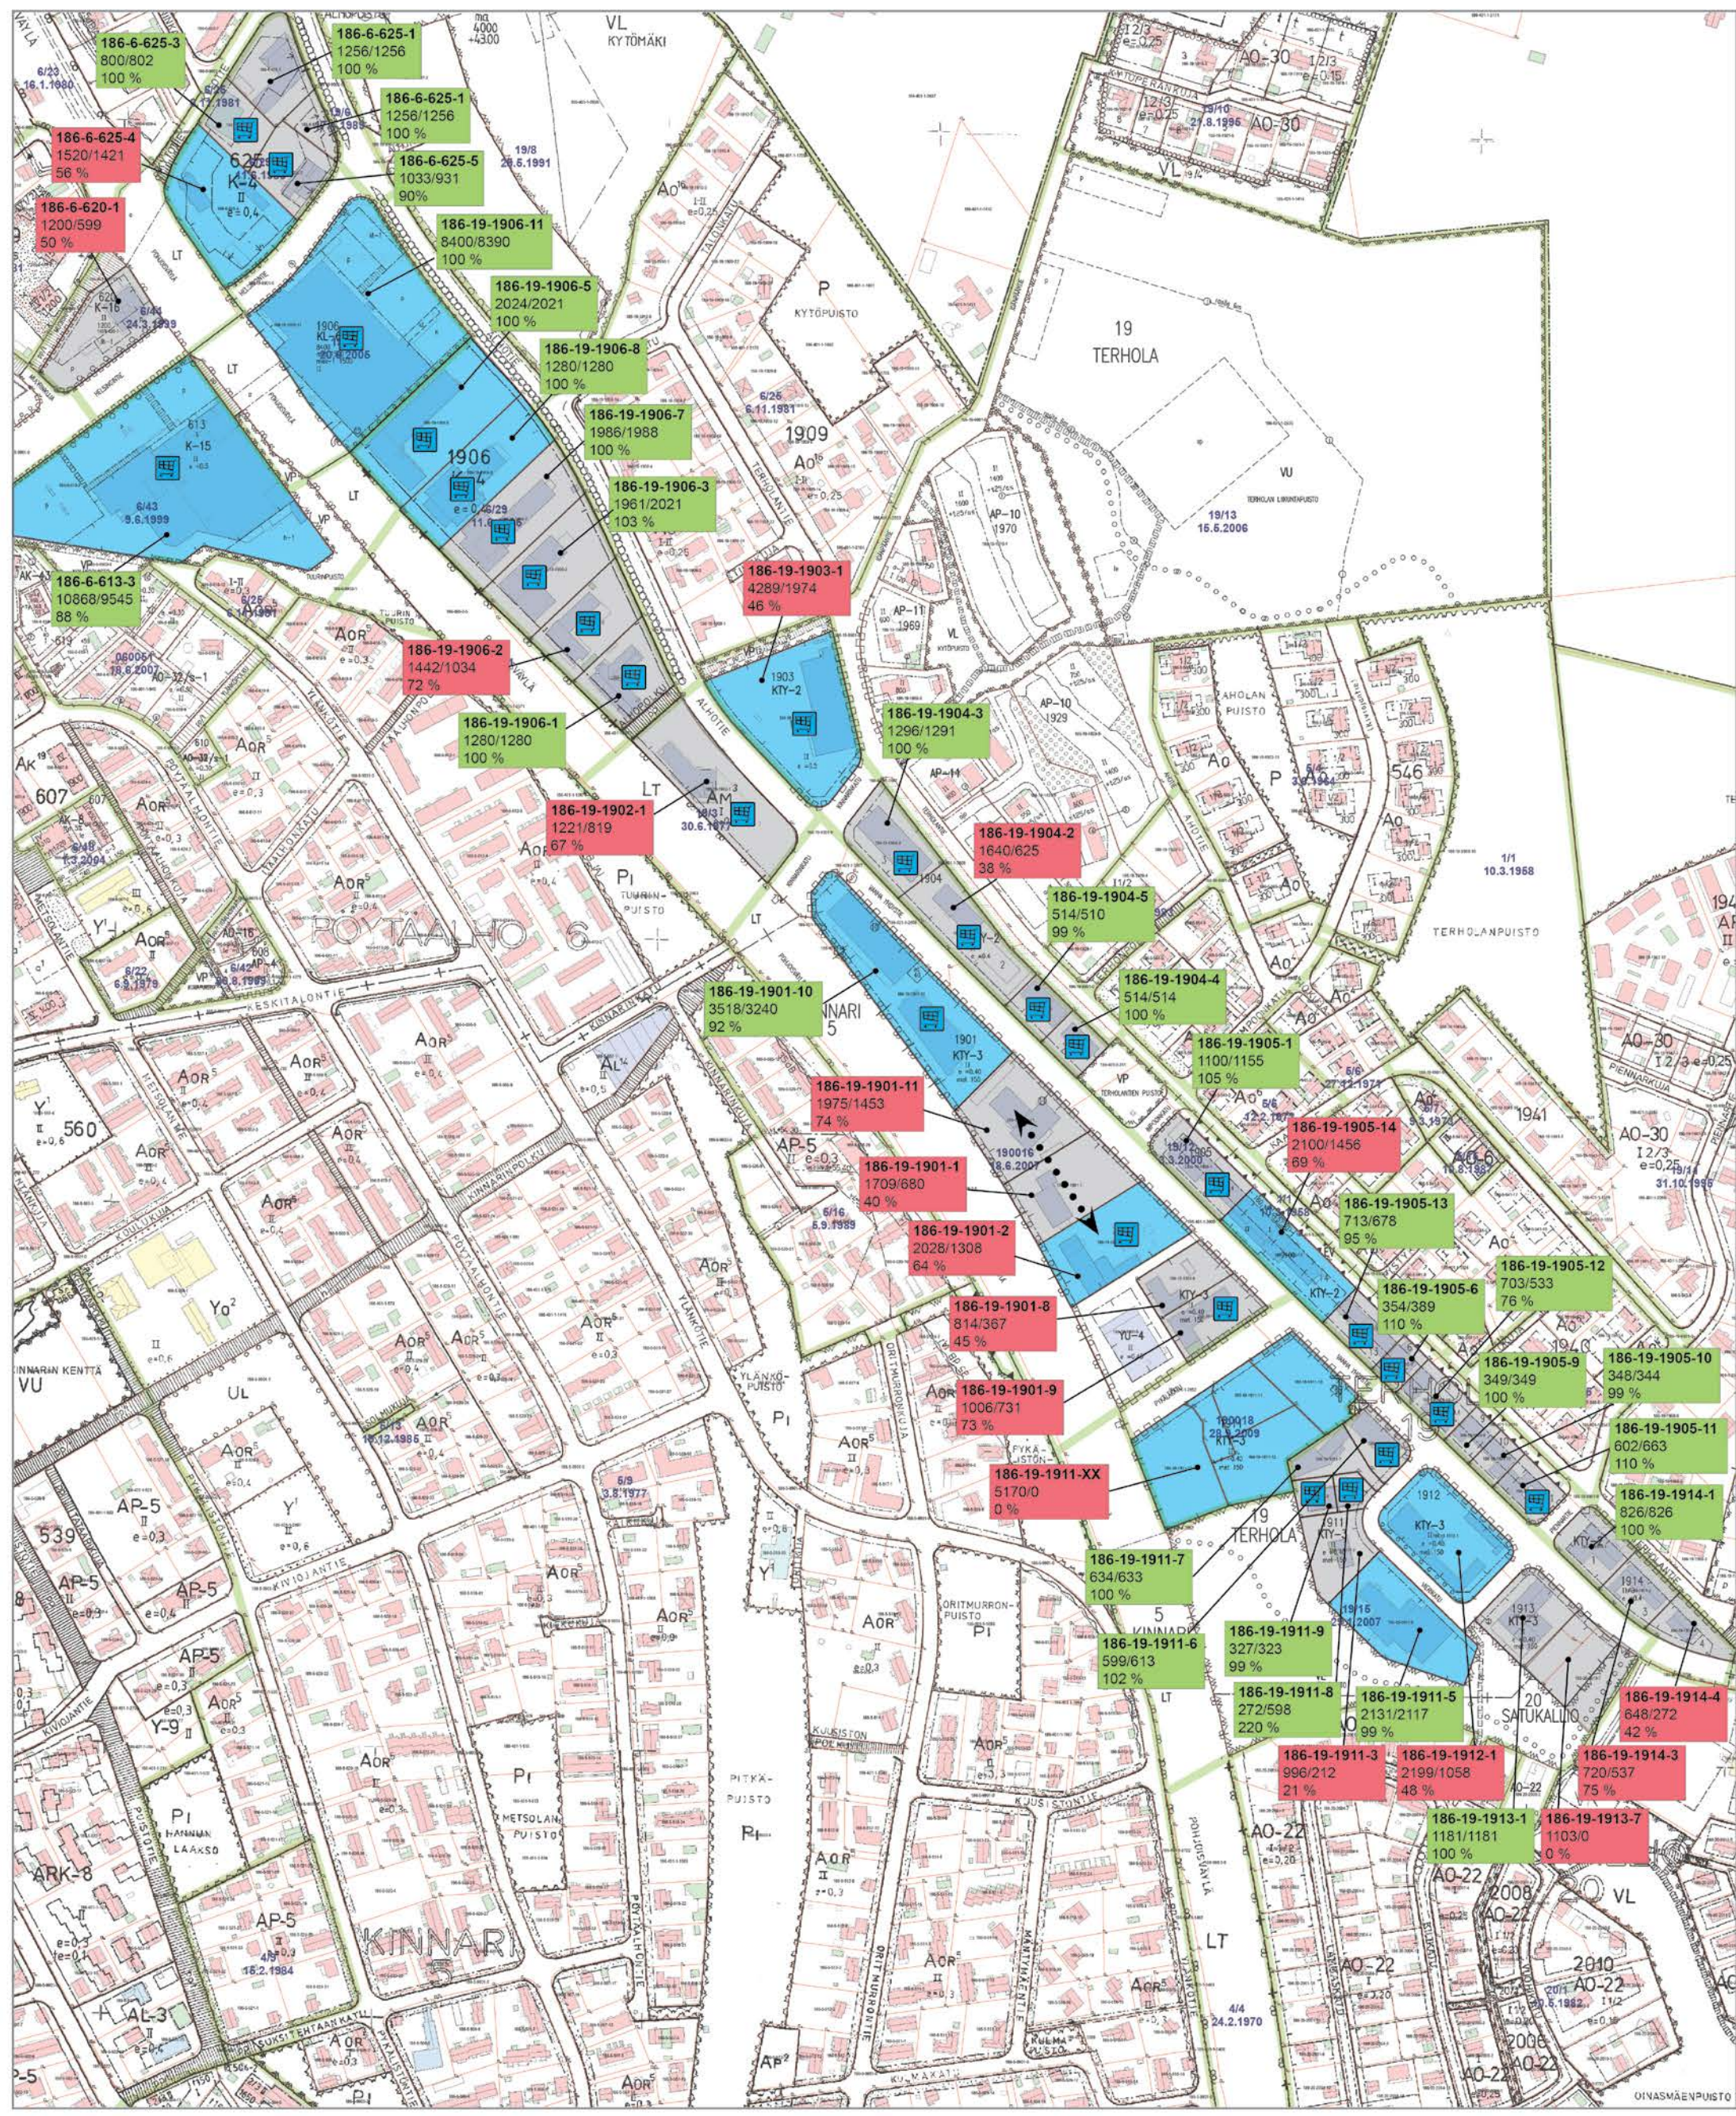

Tontti tehokkaassa käytössä, rak.oik. käytetty 76 -100 %

186-X-XXX-X Kiinteistötunnus
 XXX/XXX Käytetty rakennusoikeus / Sallittu rakennusoikeus
 XX % Rakennusoikeudesta on käytetty %

Tontti vajaassa käytössä, rak.oik. käytetty 0 -75 %

186-X-XXX-X Kiinteistötunnus
 XXX/XXX Käytetty rakennusoikeus / Sallittu rakennusoikeus
 XX % Rakennusoikeudesta on käytetty %

- Terholan kauppa-/yritysalue
- Tontin koko mahdollistaa TIVA-kaupan suuryksikkön > 2 000
- Tontilla on tällä hetkellä kauppa
- Kaupan selvityksen potentiaalisina pitämä uusi TIVA-alue / tontit yhdistetään