


- MERKKIEN SELITYKSET**
- Istutettava puu
 - Nykyinen pensas
 - Istutettava matala pensas/maanpeitekasvi
 - Nykyinen kiveys
 - Noppakivi, punainen
 - Betonikivi, musta/harmaa
 - Ajotie, asfaltti
 - Jalankulku, asfaltti
 - Pyörätie asfaltti
 - Reunakivi
 - Madallettu reunakivi
 - Upotettu reunakivi
 - Upotettu, viisteellisesti asennettu reunakivi
 - Noppakivirivi, harmaa, 2 riviä
 - Noppakivirivi, harmaa, 3 riviä
 - Nykyinen jätevesiviemäri/ tarkastuskaivo
 - Nykyinen vesijohto
 - Nykyinen hulevesiviemäri/ritiläkaivo/tarkastuskaivo
 - Salaoja/tarkastuskaivo
 - Poistettava kaivo
 - Portaali
 - Uusi valaistus, piir. nro 5942-360-1

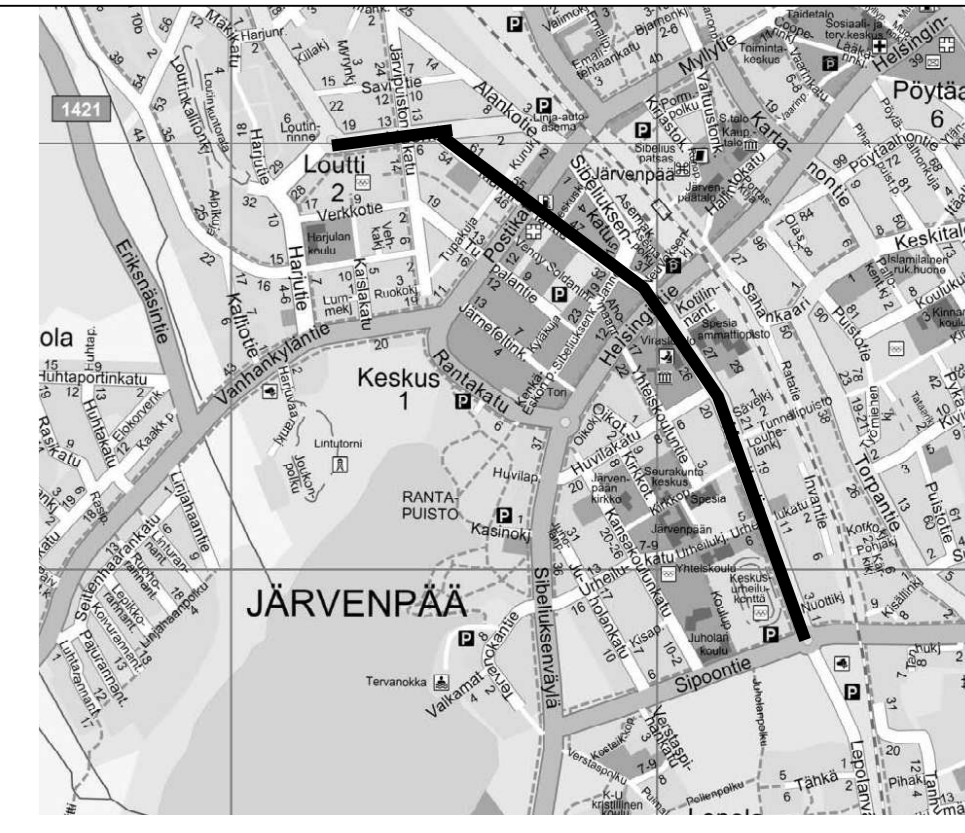

MUUTOS	JÄRVENPÄÄN KAUPUNKI KAUPUNKITEKNIikka SUUNNITTELU PALVELUT Seutulantie 12, 04400 Järvenpää puh. (09) 27191	PÄIVÄYS	PIIRT.
	Mannilantie Mannilantien välillä Vuoritie-Postikatu (plv 0-300) Rakennussuunnitelma Asemapiirustus	TARK.	MITTAKAAVA 1:500
	Korkeustaso N2000, EUREF-FIN-tasokoordinaatio ETRS-GK25	HVY.	PIIRUSTUKSEN N:O 5942-320-1
	RAMBOLL	LIITTYY PIIR:O	
		PÄIVÄYS 25.9.2020	PIIRT.
		SUUNN. Ville Törmänen	
		TARK. Teemu Vaara	