

KOORDINAATTILUETTELO

N:o	I	P
1	2560017.861	6709017.129
2	2560009.228	6709035.170
3	2560000.594	6709053.211
4	2559991.961	6709071.252
5	2559983.328	6709089.293
6	2559974.695	6709107.333
7	2559966.062	6709125.374
8	2559957.860	6709142.513
9	2559960.212	6709149.181
17	2560039.510	6709027.489
18	2559982.763	6709159.973
19	2560000.804	6709168.606
20	2560018.845	6709177.239
21	2560036.886	6709185.872
22	2560054.025	6709194.073
23	2560059.110	6709196.506
24	2560069.902	6709173.956
25	2560047.677	6709163.320
26	2560054.568	6709148.920
27	2560050.523	6709099.274
28	2560053.180	6709090.203
29	2560056.784	6709080.099
30	2560063.539	6709061.160
31	2560068.951	6709045.988
32	2560066.687	6709040.494
33	2560044.922	6709030.079
34	2560036.289	6709048.120
35	2560027.656	6709066.160
36	2560019.023	6709084.201
37	2560010.389	6709102.242
38	2560001.756	6709120.283
39	2559993.555	6709137.421
40	2559993.123	6709138.324
41	2560011.596	6709146.054
42	2560029.636	6709154.687


TONTTIEN MUODOSTUMINEN

Kortteli	Tontti	Yht. m2	Osat m2	Kiinteistötunnus
797	8	500		186-401-1-2659
797	9	500		186-401-1-2659
797	10	500		186-401-1-2659
797	11	616		186-401-1-2659
797	12	715	571 144	186-7-797-7 186-401-1-2659
797	13	600	480 120	186-7-797-6 186-401-1-2659
797	14	600	120 480	186-401-1-2659 186-7-797-5
797	15	600	480 120	186-7-797-4 186-401-1-2659
797	16	600	81 480 39	186-401-1-2464 186-7-797-3 186-401-1-2659
797	17	600	120 480	186-401-1-2464 186-7-797-2
797	18	600	120 480	186-401-1-2464 186-7-797-1
797	19	2871	108 2763	186-401-1-2464 186-401-1-2659
797	20	668	297 371	186-401-1-2464 186-401-1-2659
797	21	625		186-401-1-2464
797	22	575		186-401-1-2464

xj = Korjaus 20.6.2012

TONTTIJAKO JA -MUUTOS 1:500		JÄRVENPÄÄ	
ASEMAKAAVA JA -MUUTOS 7/49 HYVÄKSYTTY 10.10.2011		KARTTALEHTI	35K
EDELINEN TONTTIJAKO 797/1-7 HYVÄKSYTTY 6.4.1970		KAUPUNGINOSA	7. PAJALA
POHJAKARTAN HYVÄKSYTY, TONTTIJAON JA TONTTIJAON MUUTOKSEN LAATI 2.5.2011		KORTTELI	797
KIINTEISTÖINSINÖÖRI <i>Jukka-Laitila</i> JUKKA-LAITILA		TONTIT	8-22
TONTTIJAKO JA TONTTIJAON MUUTOS HYVÄKSYTTY 10.10.2011 § 73		TJ-KARTTA	10/2011
LASK. SL	PIIRT. KH	TARK. SL	

6709050
2560000
6708950
2560000

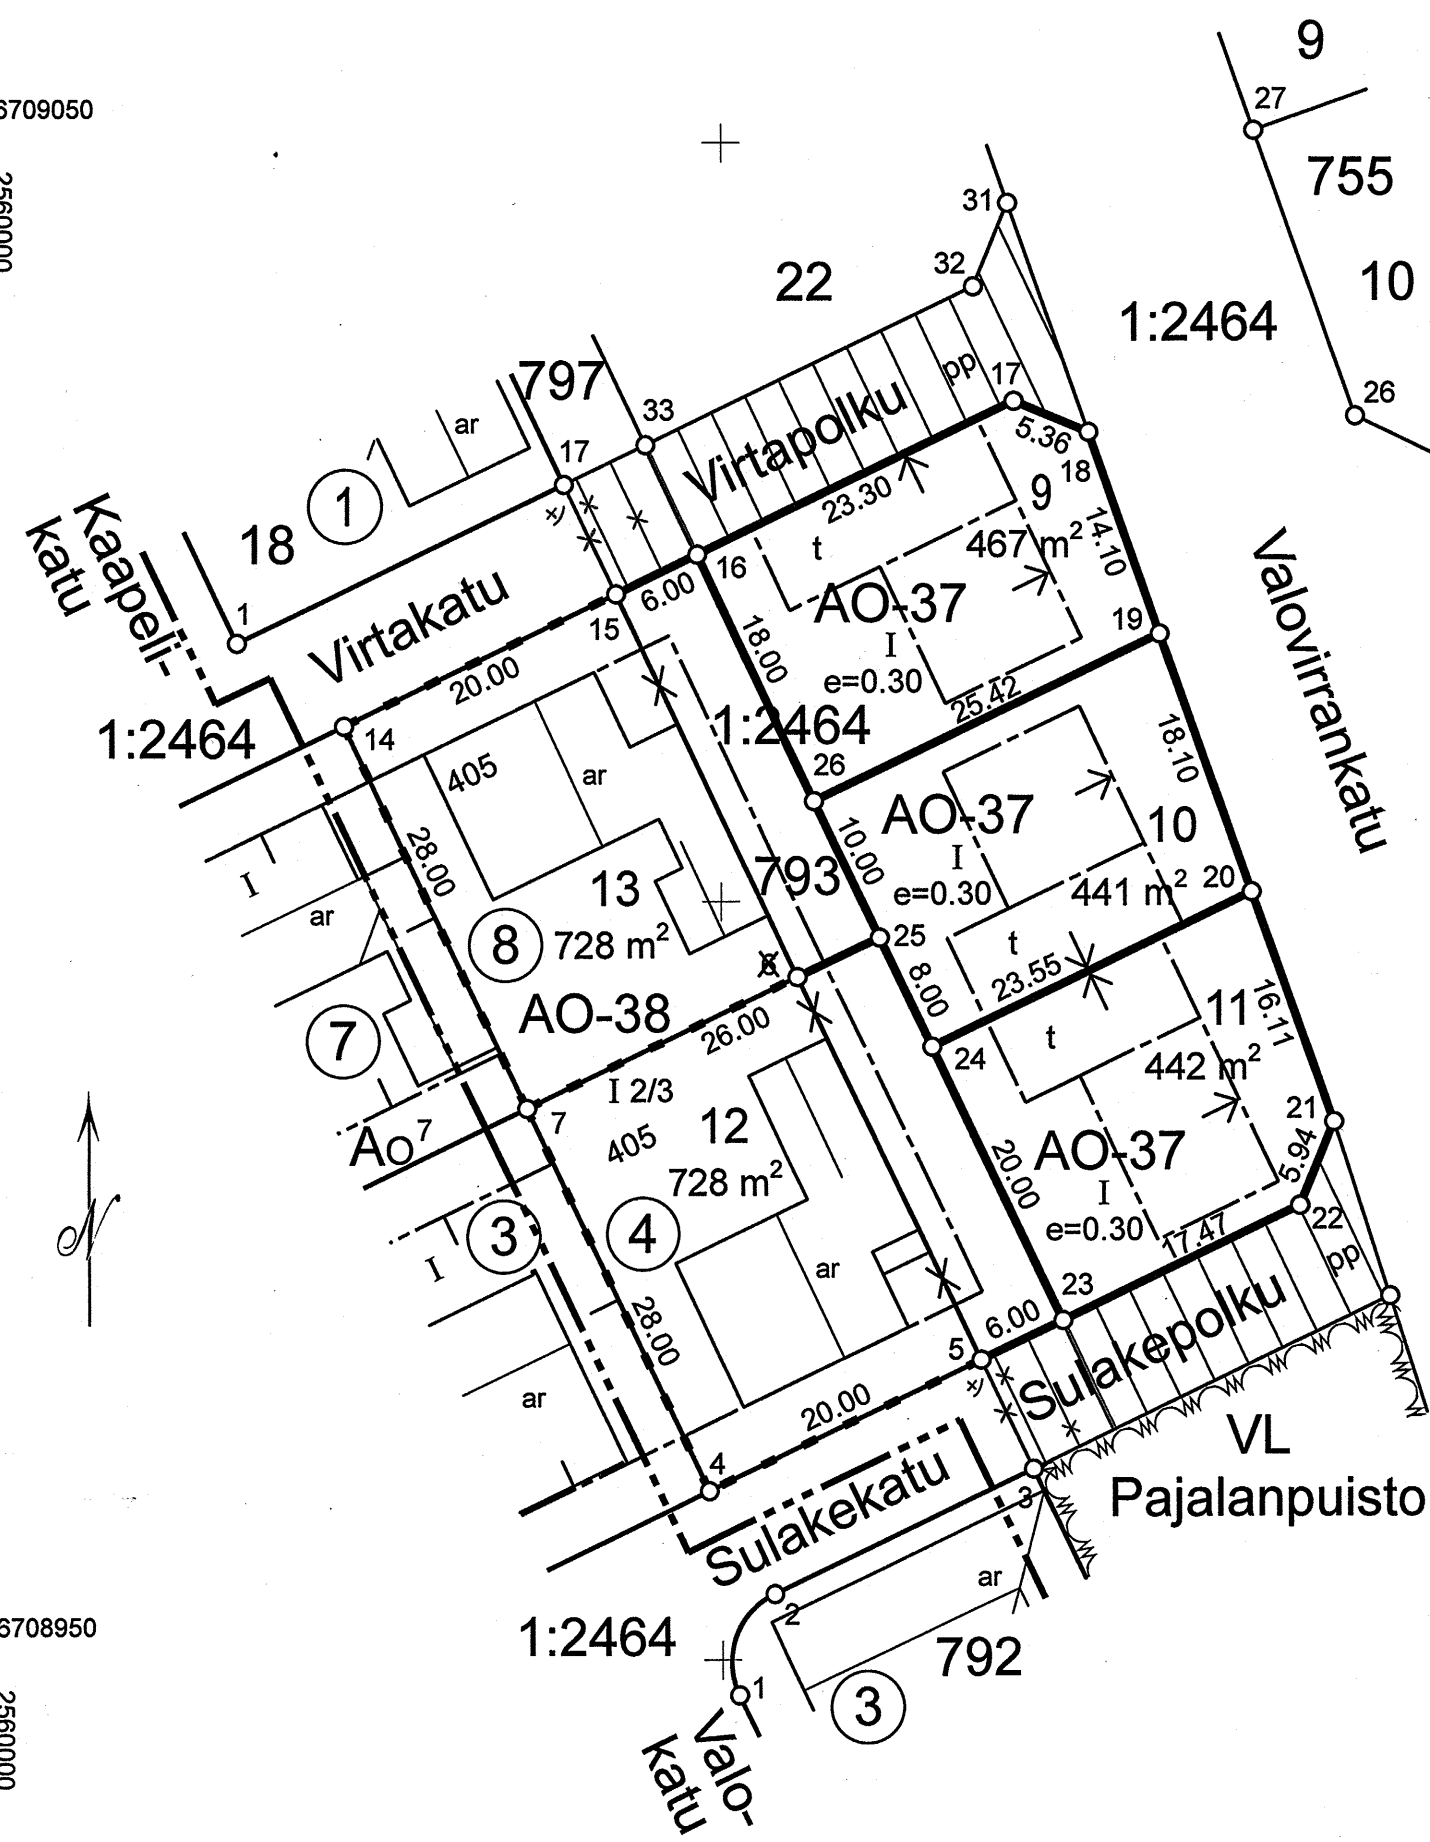

TONTTIEN MUODOSTUMINEN

Kortteli	Tontti	Yht. m2	Osat m2	Kiinteistötunnus
793	9	467		186-401-1-2464
793	10	441		186-401-1-2464
793	11	442		186-401-1-2464
793	12	728	560 168	186-7-793-4 186-401-1-2464
793	13	728	560 168	186-7-793-8 186-401-1-2464

KOORDINAATTILUETTELO

N:o	I	P
4	2560049.096	6708961.126
5	2560067.136	6708969.759
7	2560037.009	6708986.383
14	2560024.923	6709011.640
15	2560042.963	6709020.273
16	2560048.376	6709022.863
17	2560069.389	6709032.919
18	2560074.341	6709030.878
19	2560079.077	6709017.600
20	2560085.157	6709000.555
21	2560090.569	6708985.383
22	2560088.305	6708979.889
23	2560072.548	6708972.349
24	2560063.915	6708990.390
25	2560060.462	6708997.606
26	2560056.146	6709006.626

x/ = korjaus 20.6.2012

TONTTIJAKO JA -MUUTOS 1:500	JÄRVENPÄÄ
ASEMAKAAVA JA -MUUTOS 7/49 HYVÄKSYTTY 10.10.2011	
EDELLINEN TONTTIJAKO 793/1-8 HYVÄKSYTTY 6.4.1970	
POHJAKARTAN HYVÄKSYI, TONTTIJAON JA TONTTIJAON MUUTOKSEN LAATI 2.5.2011	
KIINTEISTÖINSINÖÖRI JUKKA LAITILA	KARTTALEHTI 35K
	KAUPUNGINOSA 7. PAJALA
	KORTTELI 793
	TONTIT 9-13
	TJ-KARTTA 9/2011
	LASK. SL PIIRT. KH TARK. SL