


- ### MERKINTÖJEN SELITYKSET
- Reunakiviliinja
 - Madallettu reunakivi
 - Viisteellisesti asennettu reunakivi
 - Asfaltti, ajorata
 - Asfaltti, jkpp/ tonttiliittymä
 - Kivituhka
 - Niitty
 - Kenttäkiveys
 - Nyk. hulevesiviemäri, tarkastuskaivo ja hulevesikaivo
 - Suunniteltu hulevesiviemäri, tarkastuskaivo ja hulevesikaivo
 - Suunniteltu rumpu
 - Nykyinen avo-oja
 - Suunniteltu avo-oja
 - Poistettava lehtipuu
 - Istutettava lehtipuu
 - Tontin nurkkakorko, kadun keskiliinjan korkeus

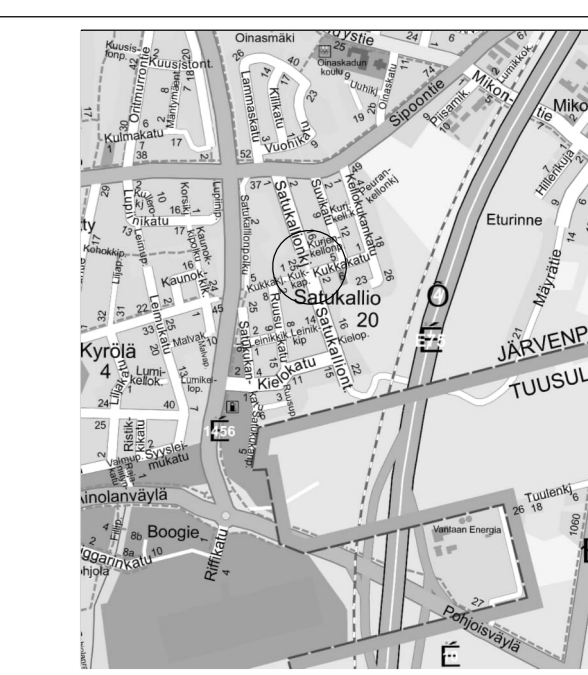

MUUTOS	PÄIVÄYS	PIIRT.
JÄRVENPÄÄN KAUPUNKI KAUPUNKITEKNIikka SUUNNITTELUPALVELUT Sibeliuksenkatu 8 04400 Järvenpää puh. (09) 27191		
SATUKALLIONKUJA PP, KUKKAKATU välillä Satukallionkuja - Suvikatu, KUKKAPOLKU KATUSUUNNITELMA ASEMAPIIRUSTUS, TYYPIPOIKKILEIKKAUS	MITTAKAAVA 1:500, 1:100	
Korkeustaso N2000, EUREF-FIN-tasokoordinaatio ETRS-GK25	PIIRUSTUKSEN N:O 6030-220-4	
DESTIA A COLAS COMPANY	LITTYNY PIIR.N:O	
	PÄIVÄYS 6.11.2024	PIIRT.
	SUUNN. I. Hult	
	TARK. A. Kosonen	