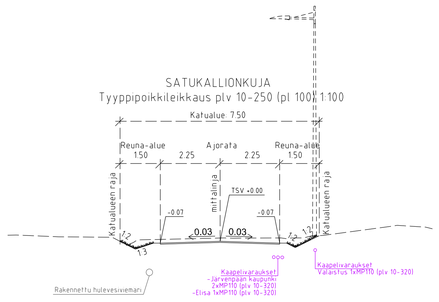

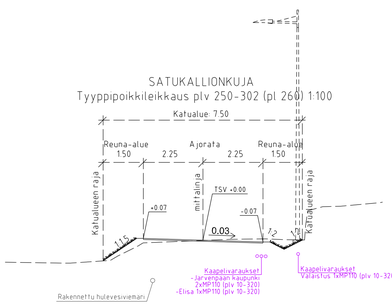

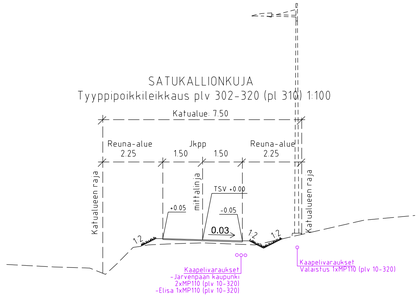

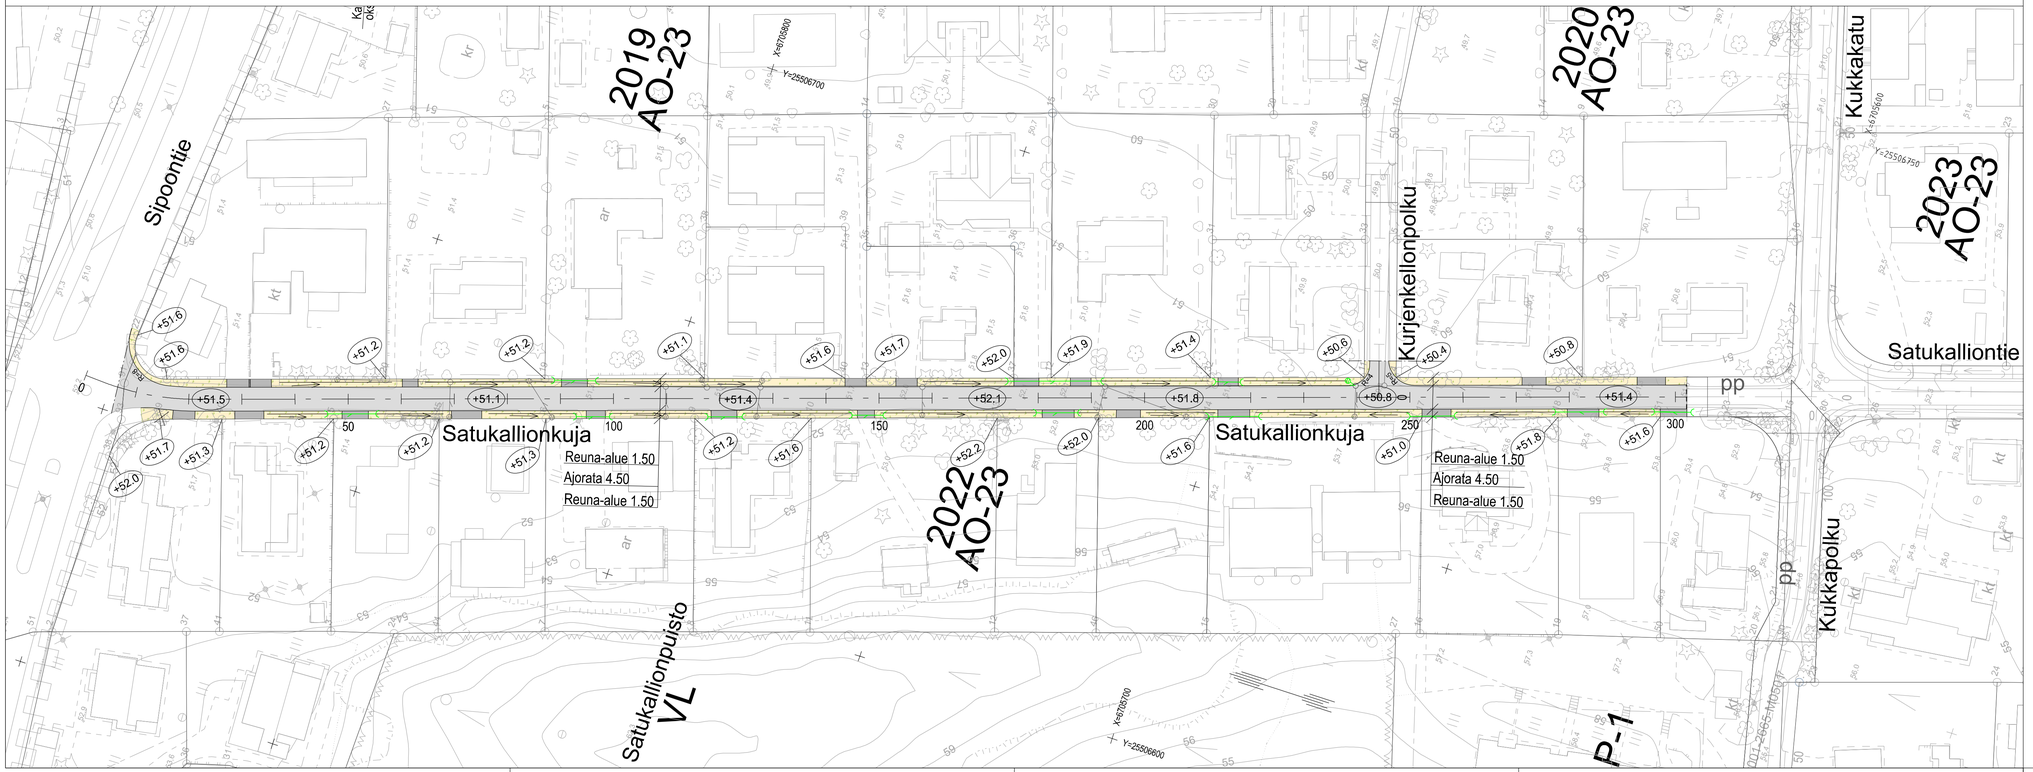

MERKINTÖJEN SELITYKSET

- Viistetty reunakivi
- Asfaltti, ajorata
- Asfaltti, jkpp/ tonttiliittymä
- Niitty
- Noppakiveys
- Nyk. hulevesiviemäri, tarkastuskaivo ja hulevesikaivo
- Suunniteltu hulevesiviemäri, tarkastuskaivo ja hulevesikaivo
- Suunniteltu rumpu
- Nykylnen avo-oja
- Suunniteltu avo-oja
- Poistettava lehtipuu
- +49.9 Tontin nurkkakorko, kadun keskilinjan korkeus

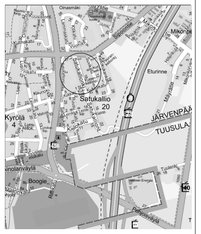
Satukallio
20
Kyrösä
JÄRVENPÄÄ
TUUSULA
Elunmaa
Mäkipaa
Kirkonkylä
Kirkonkylänkuja
Kirkonkylänkuja
Kirkonkylänkuja