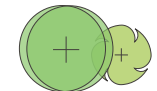

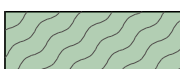











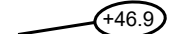

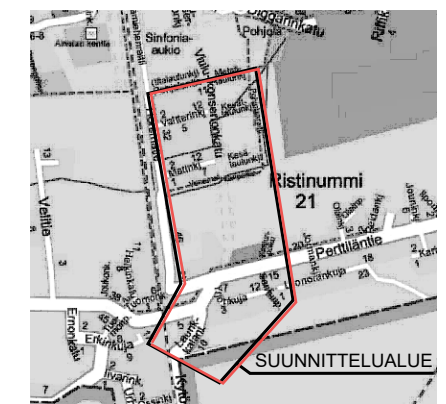
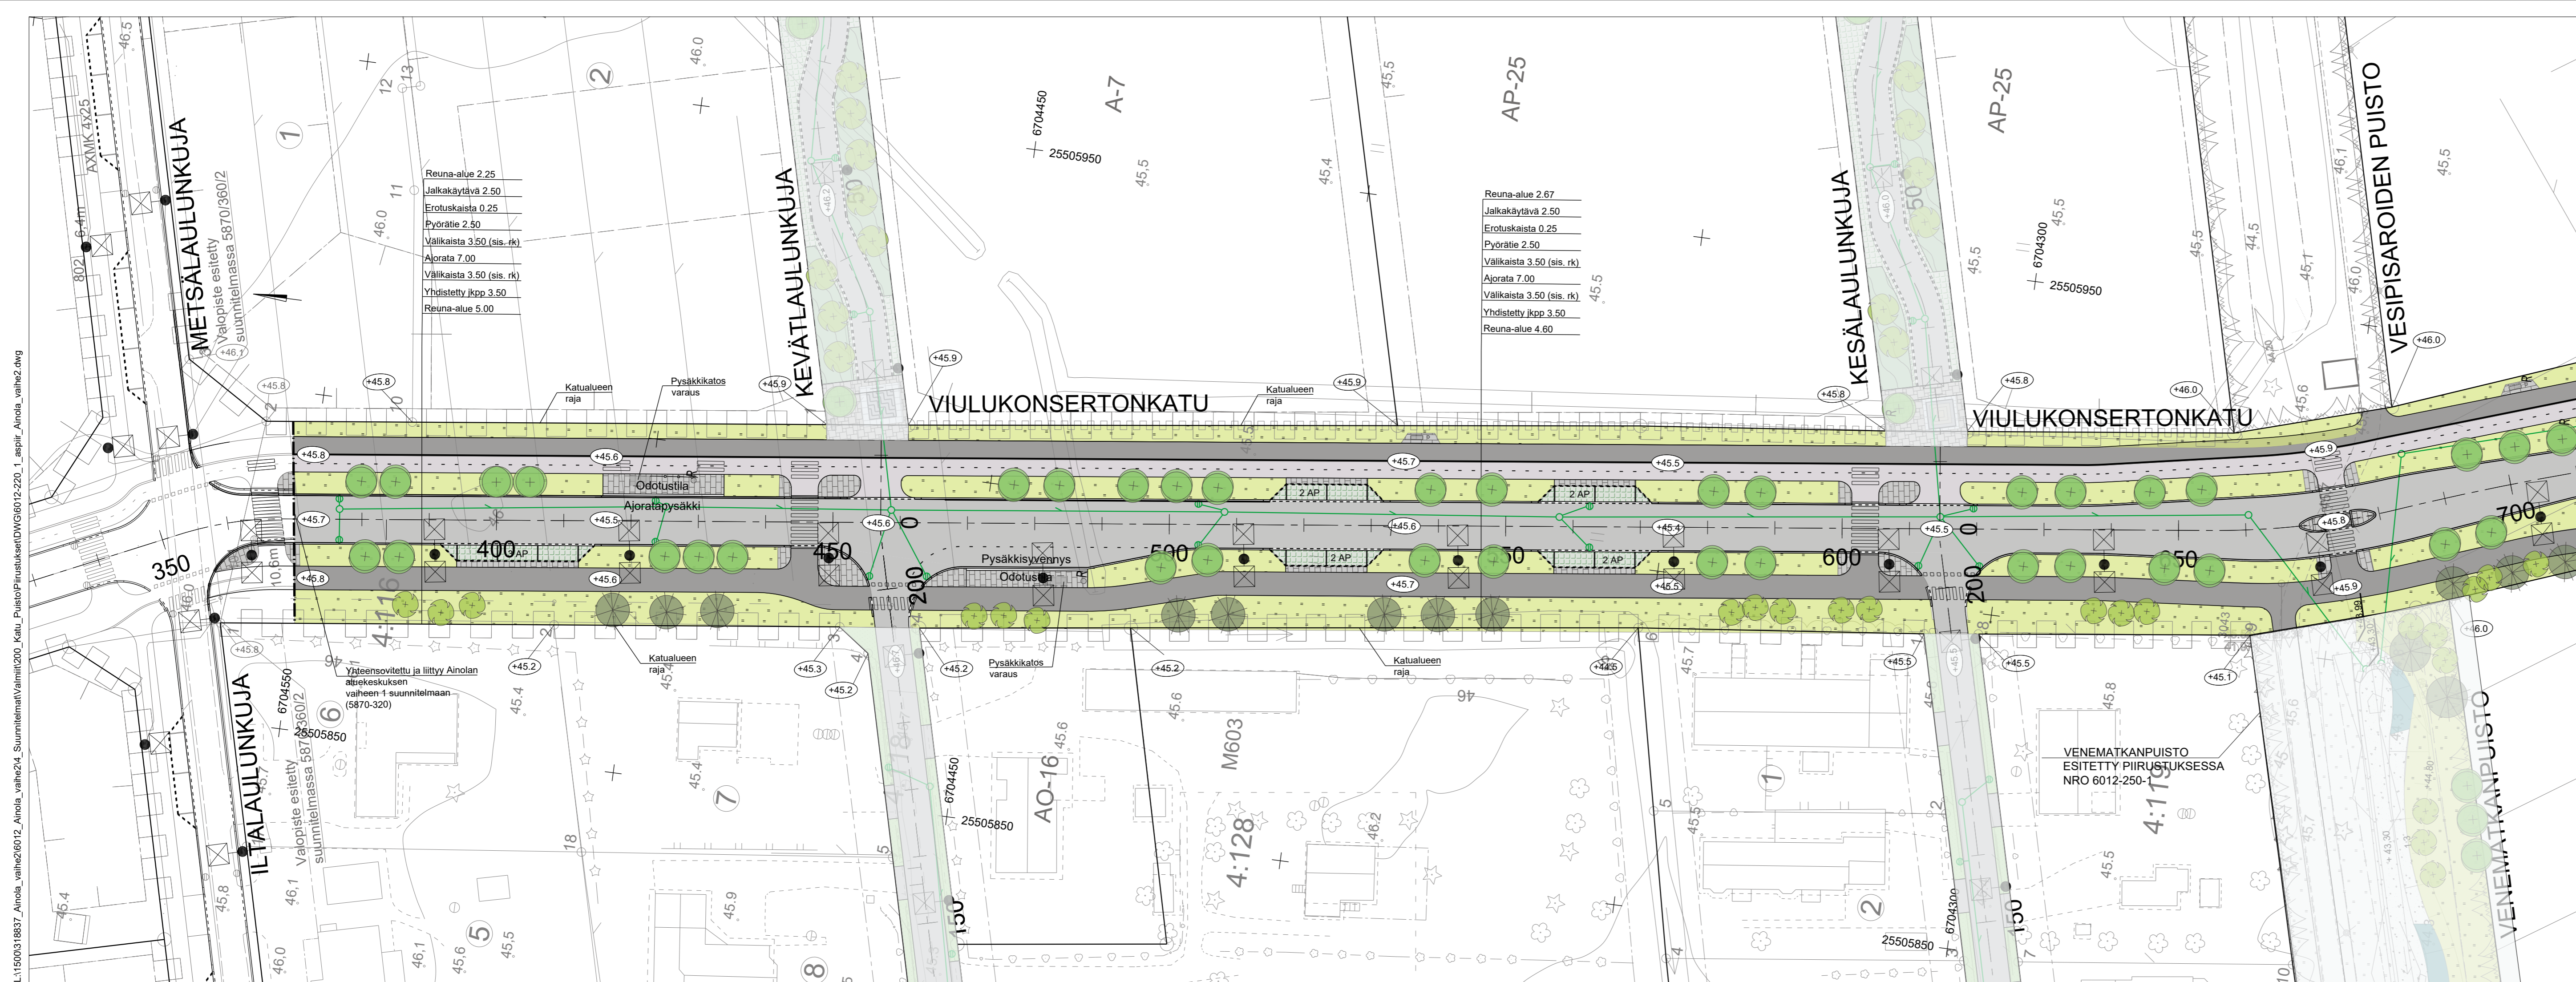



- ### PIIRUSTUSMERKINNÄT
-  Istutettava lehtipuu
  -  Niitty
  -  Pensasistutus
  -  Ajorata/jk+pp (asfaltti)
  -  Betonikiveys
  -  Nurmikiveys
  -  Betonikiveyskuviot (kuviot suuntaa antavia)
  -  Reunatuki, luonnonkivi, harmaa
  -  Reunatuki, viisteellisesti asennettu, luonnonkivi, harmaa
  -  Valaisin
  -  Penkki
  -  Roska-astia
  -  Uusi hulevesikaivo
  -  Uusi hulevesiviemäri
  -  Katualueen/tontin korkopiste
  -  Kadun keskilinjän korkeus



MUUTOS		
 <b>JÄRVENPÄÄN KAUPUNKI</b> KAUPUNKITEKNIIKAN PALVELUT SUUNNITTELUPALVELUT	PÄIVÄYS	10.10.2023
	SUUNN.	PIIRT.
	TARK.	
	HYV.	
<b>Ainolan aluekeskus, vaihe 2</b> <b>Kesälaulunkuja</b> <b>Katupiirustus</b> <b>Asemapiirustus</b>	MITTAKAAVA	1:500
	PIIRUSTUKSEN N:O	6012-220-7
Korkeustaso N2000, EUREF-FIN-tasokoordinaatisto ETRS-GK25	LIITTYY PIIR.N:O	
 <b>WSP</b> Yrityspellontie 10 90230 Oulu, puh. 0207 884 11	PÄIVÄYS	PIIRT.
	SUUNN.	
	TARK.	



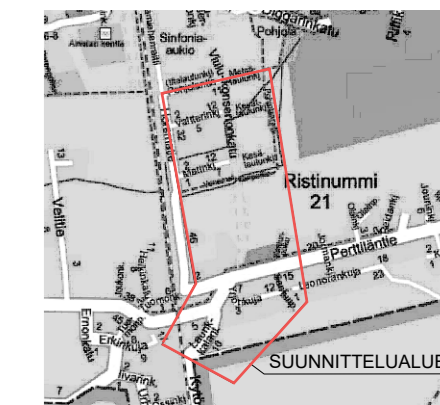- PIIRUSTUSMERKINNÄT**
- Istutettava havupuu
  - Istutettava lehtipuu
  - Niitty
  - Pensasistutus
  - Ajorata/jk+pp (asfaltti)
  - Betonikiveys
  - Nurmikiveys
  - Reunatuki, luonnonkivi, harmaa
  - Reunatuki, viisteellisesti asennettu, luonnonkivi, harmaa
  - Betonikiveys, valkoinen (pysäkin varoitusalue)
  - Valaisin
  - Penkki
  - Roska-astia
  - Pysäkkikatosvaraus
  - Uusi hulevesikaivo
  - Uusi hulevesiviemäri
  - Kaide
  - Katualueen/tontin korkopiste
  - Kadun keskiliinän korkeus



MUUTOS	JÄRVENPÄÄN KAUPUNKI KAUPUNKITEKNIKAN PALVELUT SUUNNITTELUPALVELUT	PÄIVÄYS 10.10.2023 SUUNN. TARK. HYV. § 31 / 21.12.2023	PIIRT.
	<b>Ainolan aluekeskus, vaihe 2</b> Viulukonserttonkatu välillä Metsälaulunkuja- Venematkanpuisto	MITTAKAAVA 1:500	
	<b>Katusuunnitelma</b> <b>Asemapiirustus</b>	PIIRUSTUKSEN N:O 6012-220-1	
	Korkeustaso N2000, EUREF-FIN-tasokoordinaatio ETRS-GK25	LIITTYVÄ PIIR.N:O	
	<b>wsp</b> WSP Yrittäjäntie 10 90230 Oulu, puh. 0207 864 11	PÄIVÄYS SUUNN. TARK.	PIIRT.